


Entwurf für den Neubau einer 6 gruppigen Kindertagesstätte

- 4 Kindergartengruppen und
- 2 Krippengruppen

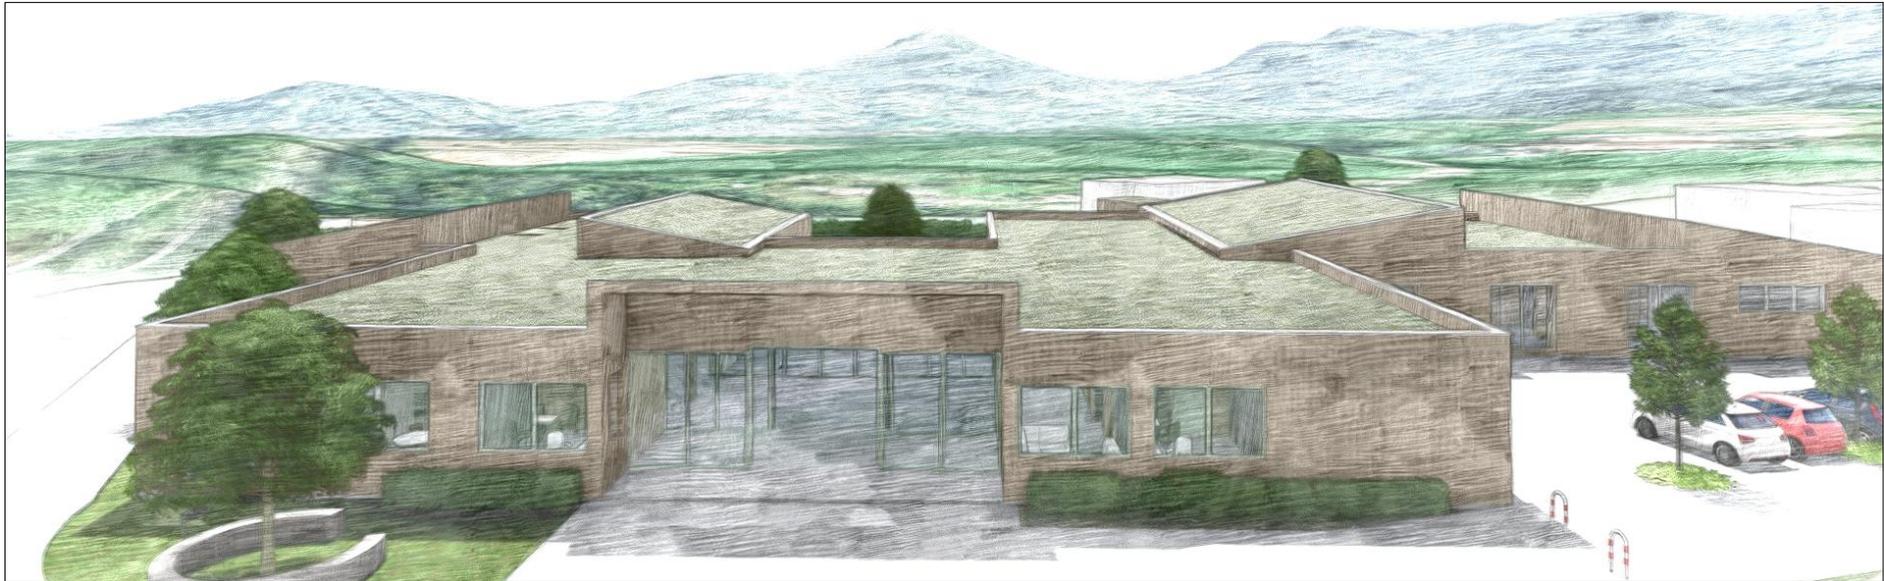

Bauherr:

GEMEINDE BISINGEN

vertreten durch Hr. BM Waizenegger
Heidelbergerstraße 9 | 72406 Bisingen



Bauvorhaben:

Neubau einer
Kindertagesstätte

Architekturbüro Beuter:

Desiderius-Lenz-Straße 15
72404 Haigerloch



Datum:

23.07.2024

ANSICHT NORD



ANSICHT OST



ANSICHT WEST



ANSICHT SÜD



ENTWURFSPLANUNG	
ANSICHTEN	BLATT NR. 2
Projekt-Nr. 2023-31	
BAUVORHABEN: NEUBAU einer 6-gruppigen Kindertagesstätte	
BAUORT:	Fl. 2307 u. 2307/1 Reutewiesen 72406 Bislingen
BAUHERR:	 GEMEINDEFÜRSORGE BISLINGEN vertreten durch H. BM Wäzzenegger Haldenbergstraße 9 72406 Bislingen
ARCHITEKT:	 architekturbüro BEUTER
Dipl.-Ing.(FH) Freier Architekt Stefan Beuter Deudlerstr. 15 72401 Hagertoch Tel 07474 - 91 84 91	
M Maßstab:	M 1:100
Geschrieben:	SH
Datum:	04.07.2024



Bauherr:

GEMEINDE BISINGEN

vertreten durch Hr. BM Waizenegger
Heidelbergerstraße 9 | 72406 Bisingen



Bauvorhaben:

Neubau einer
Kindertagesstätte

Architekturbüro Beuter:

Desiderius-Lenz-Straße 15
72404 Haigerloch



Datum:

23.07.2024



